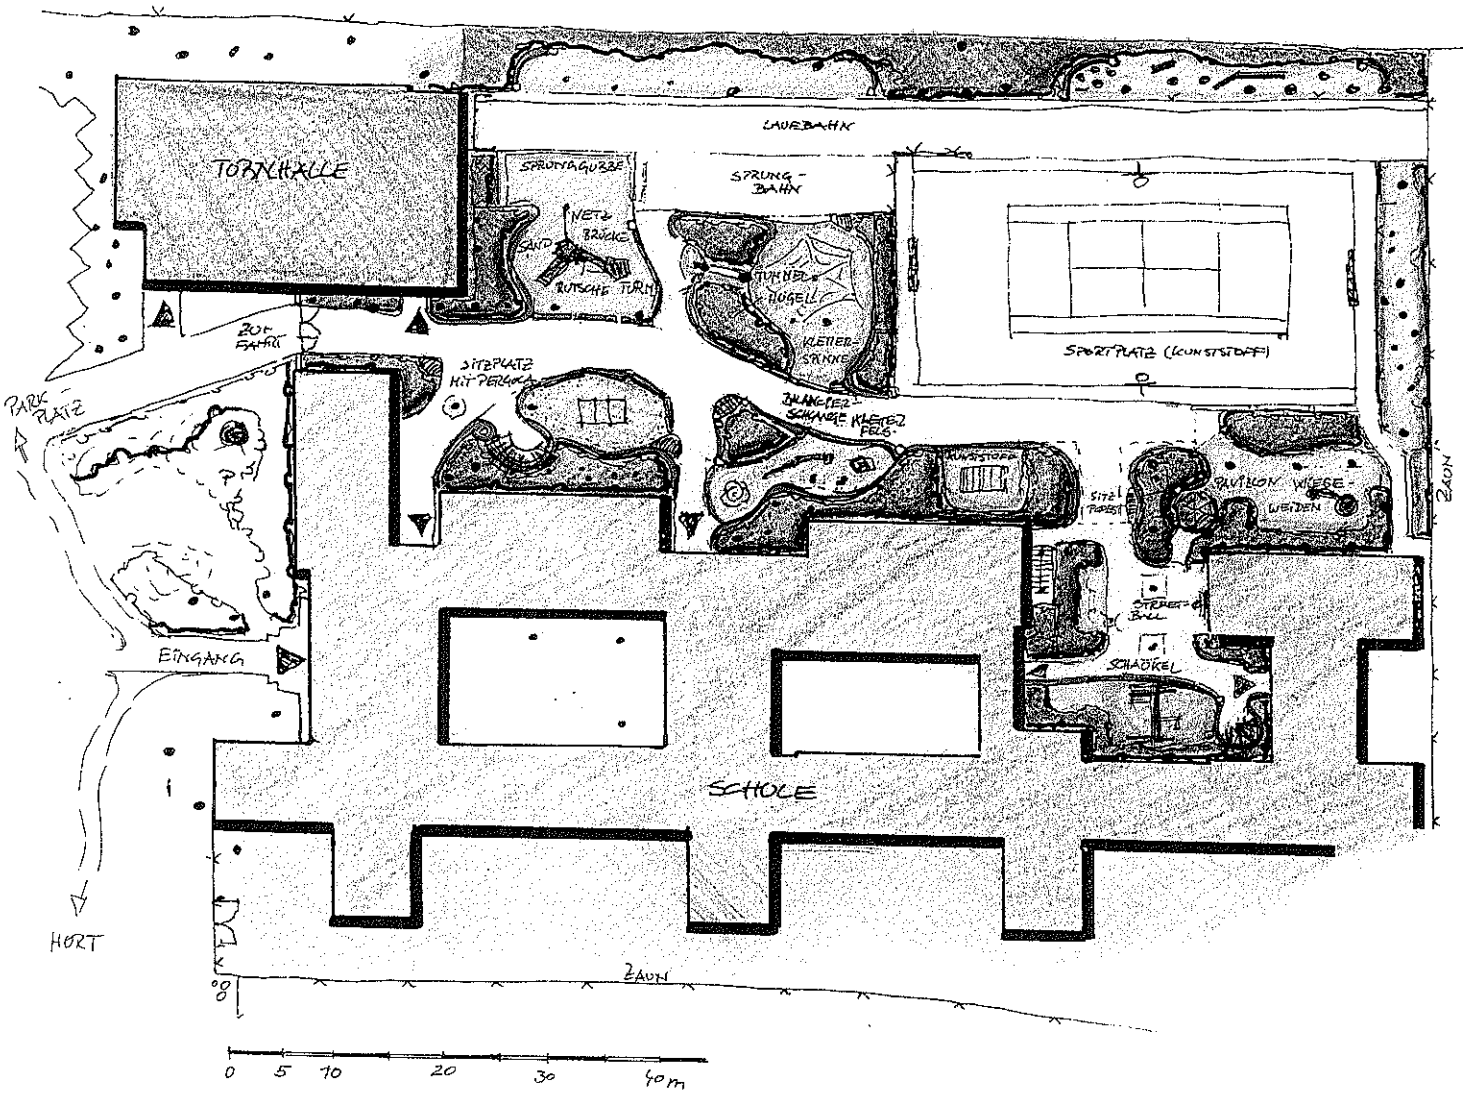

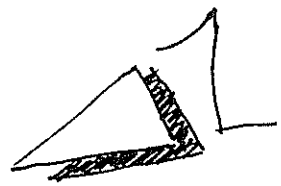

Grundschule am Karpfenteich

Hildburghauser Straße 135-145, 12209 Berlin

Gestaltungskonzept Schulhof

Planart:	**Bestandsplan** **Freiflächenkonzept**
Auftraggeber:	**Senatsverwaltung f. Bildung, Jugend u. Sport** **„Grün macht Schule"** Beuthstraße 6-8 10117 Berlin
Planung:	**Dietzen + Teichmann** **LandschaftsArchitekten** Nordufer 5, 13353 Berlin Tel.: 030 / 68 89 58 67 Fax: 030 / 68 89 58 69 E-mail: info@di-te.de
Bearbeiter:	Dipl. - Ing. Birgit Teichmann, Landschaftsarchitektin Dipl. - Ing. Manfred Dietzen, Landschaftsarchitekt
Maßstab:	1 : 500
Plannummer:	1
Datum:	November 2006